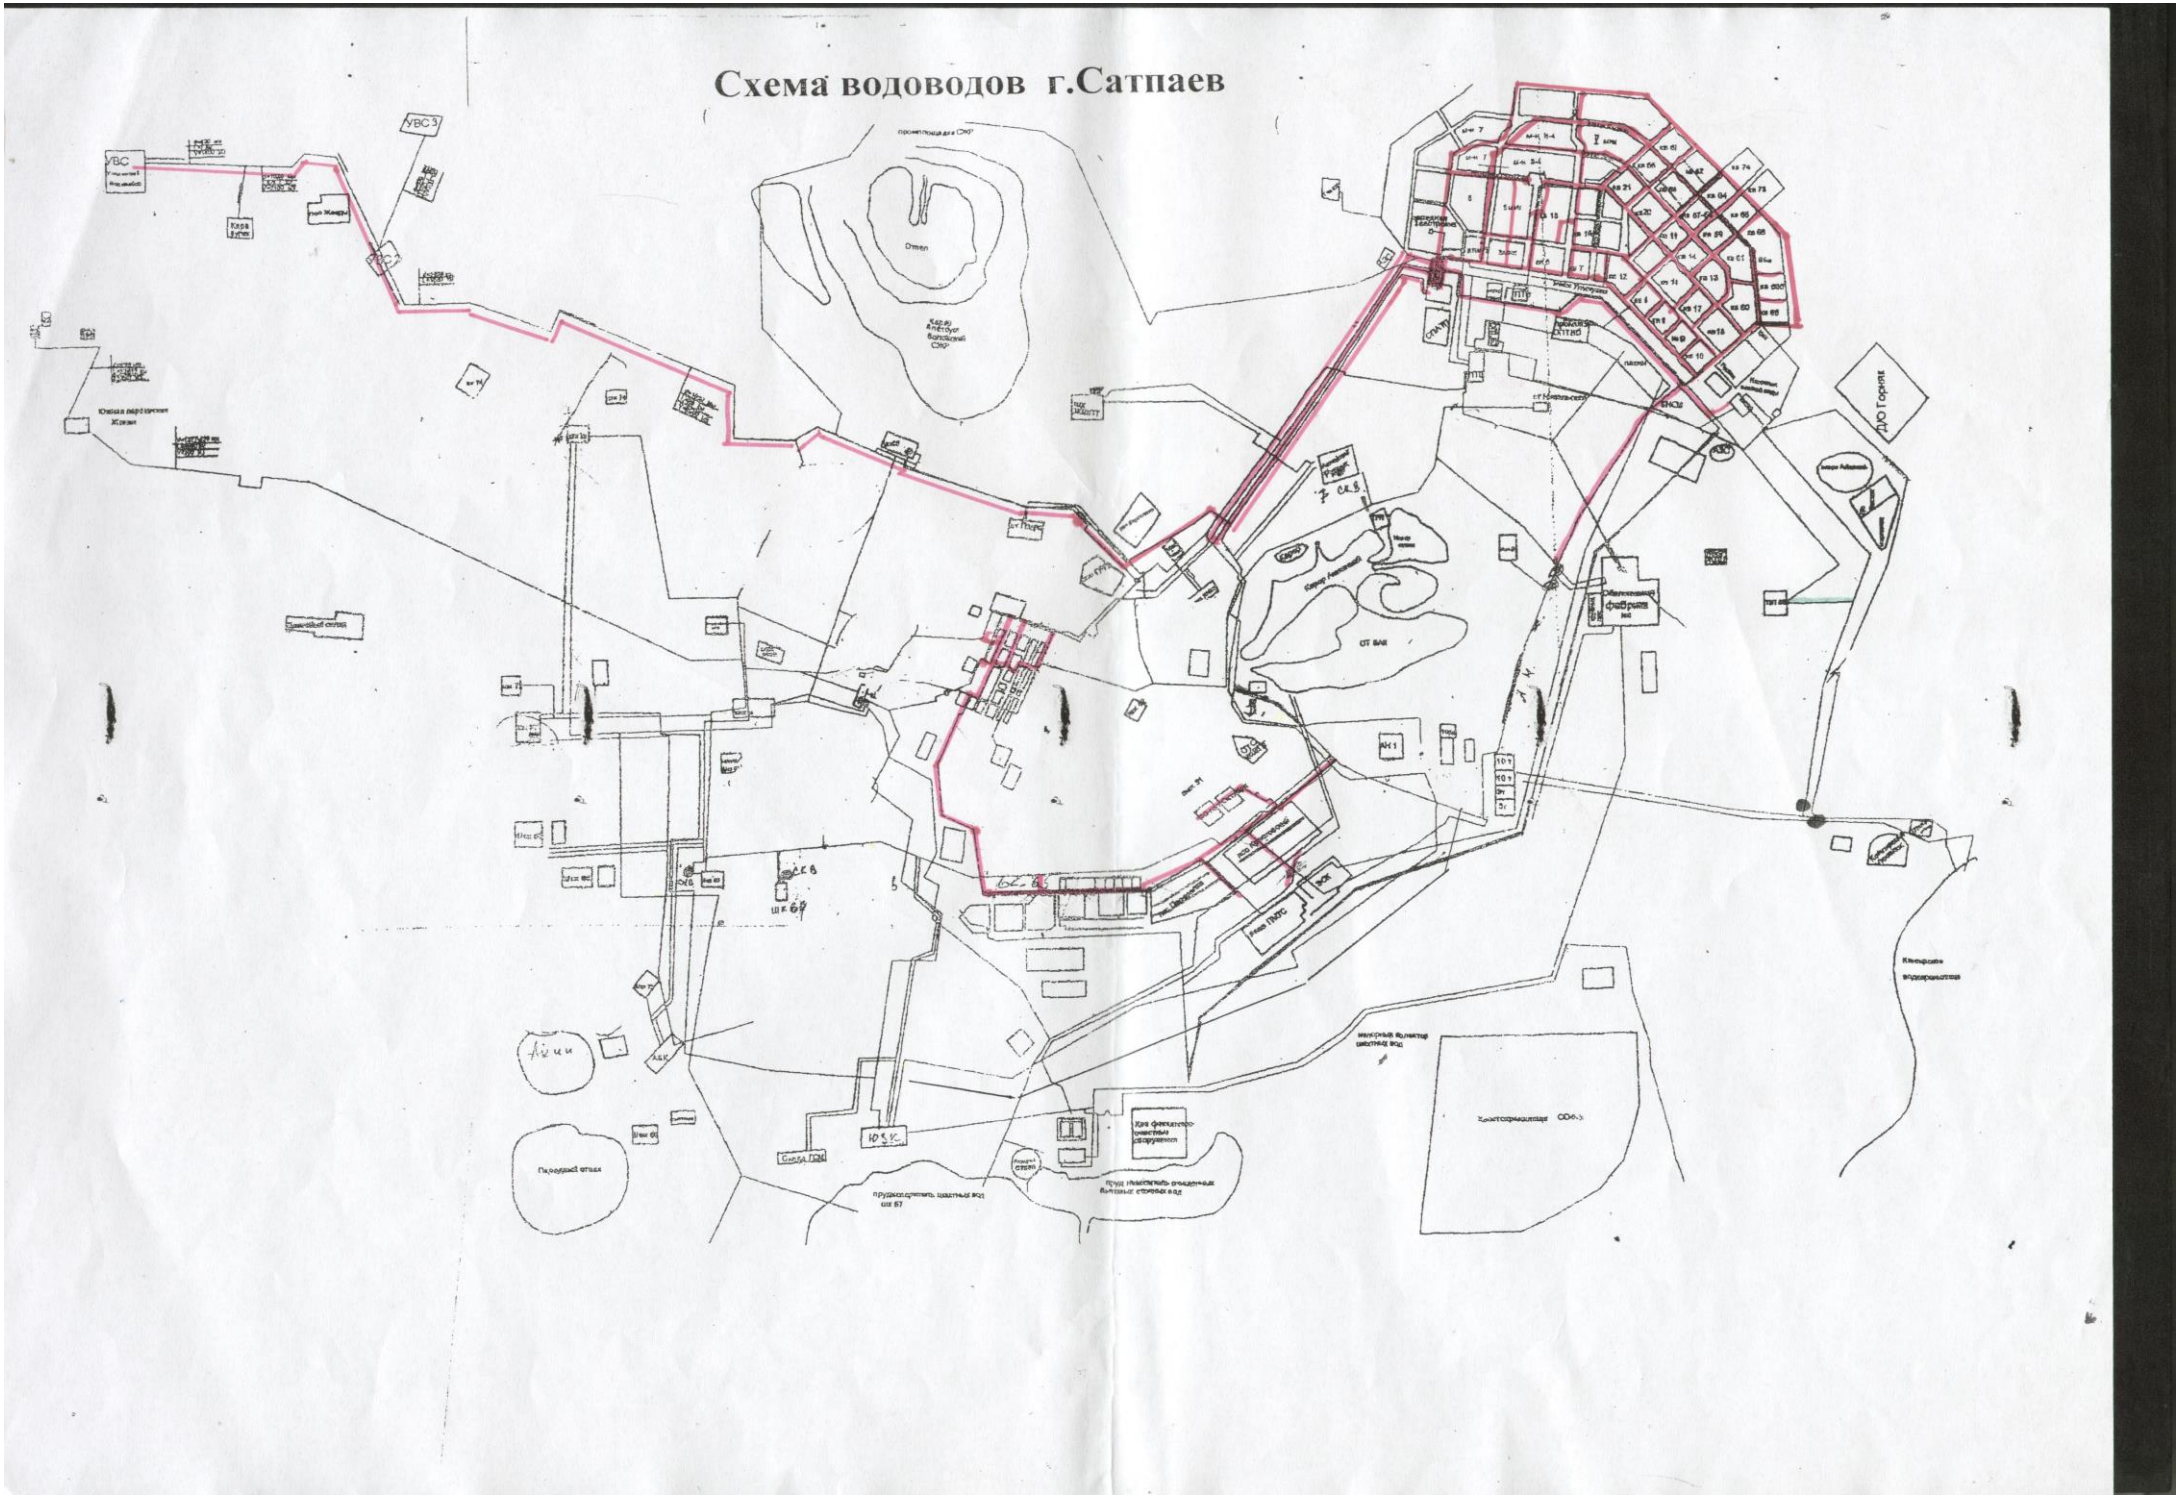Схема водоводов г.Сатпаев