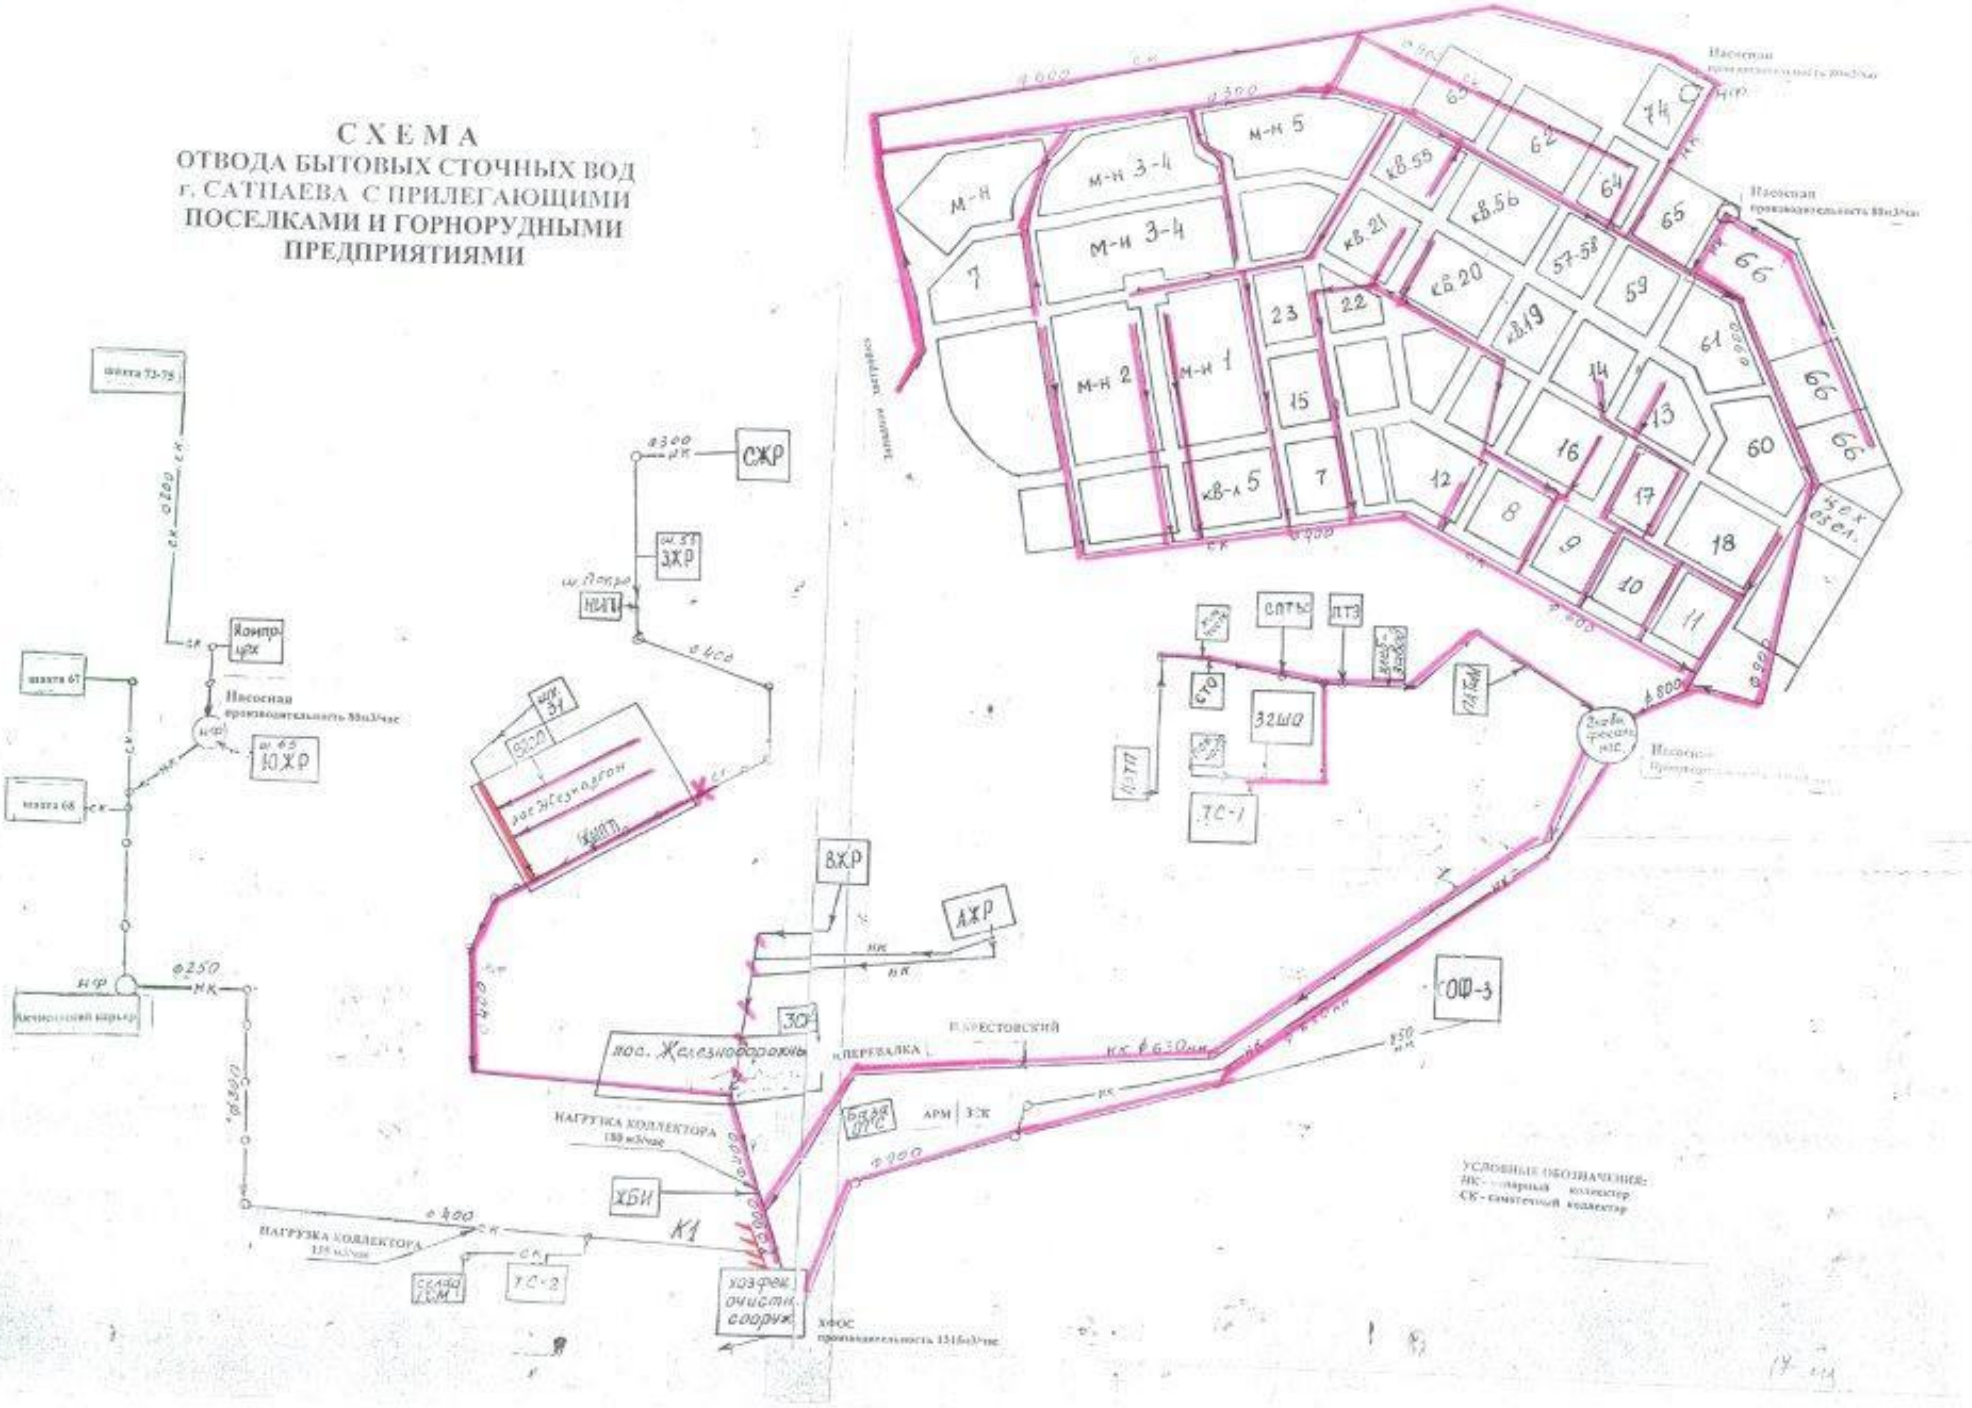СХЕМА
ОТВОДА БЫТОВЫХ СТОЧНЫХ ВОД г. САТПАЕВА С ПРИЛЕГАЮЩИМИ ПОСЕЛКАМИ И ГОРНОРУДНЫМИ ПРЕДПРИЯТИЯМИ